

# Verkauf C/D/E Erdgeschoss

Datum 22.04.2022  
Mst. 1:100

überbauung  
**hubelmatt**

**Wo CL 13**  
HNF 135.35 m<sup>2</sup>  
Bruttfläche 171.50 m<sup>2</sup>



**Wo DL 15**  
HNF 135.38 m<sup>2</sup>  
Bruttfläche 171.50 m<sup>2</sup>

**Wo EL 17**  
HNF 135.35 m<sup>2</sup>  
Bruttfläche 171.50 m<sup>2</sup>

**Wo CR 14**  
HNF 135.35 m<sup>2</sup>  
Bruttfläche 171.50 m<sup>2</sup>

**Wo DR 16**  
HNF 135.35 m<sup>2</sup>  
Bruttfläche 171.50 m<sup>2</sup>


**Wo ER 18**  
HNF 135.35 m<sup>2</sup>  
Bruttfläche 171.50 m<sup>2</sup>

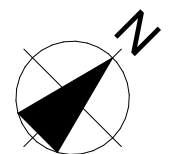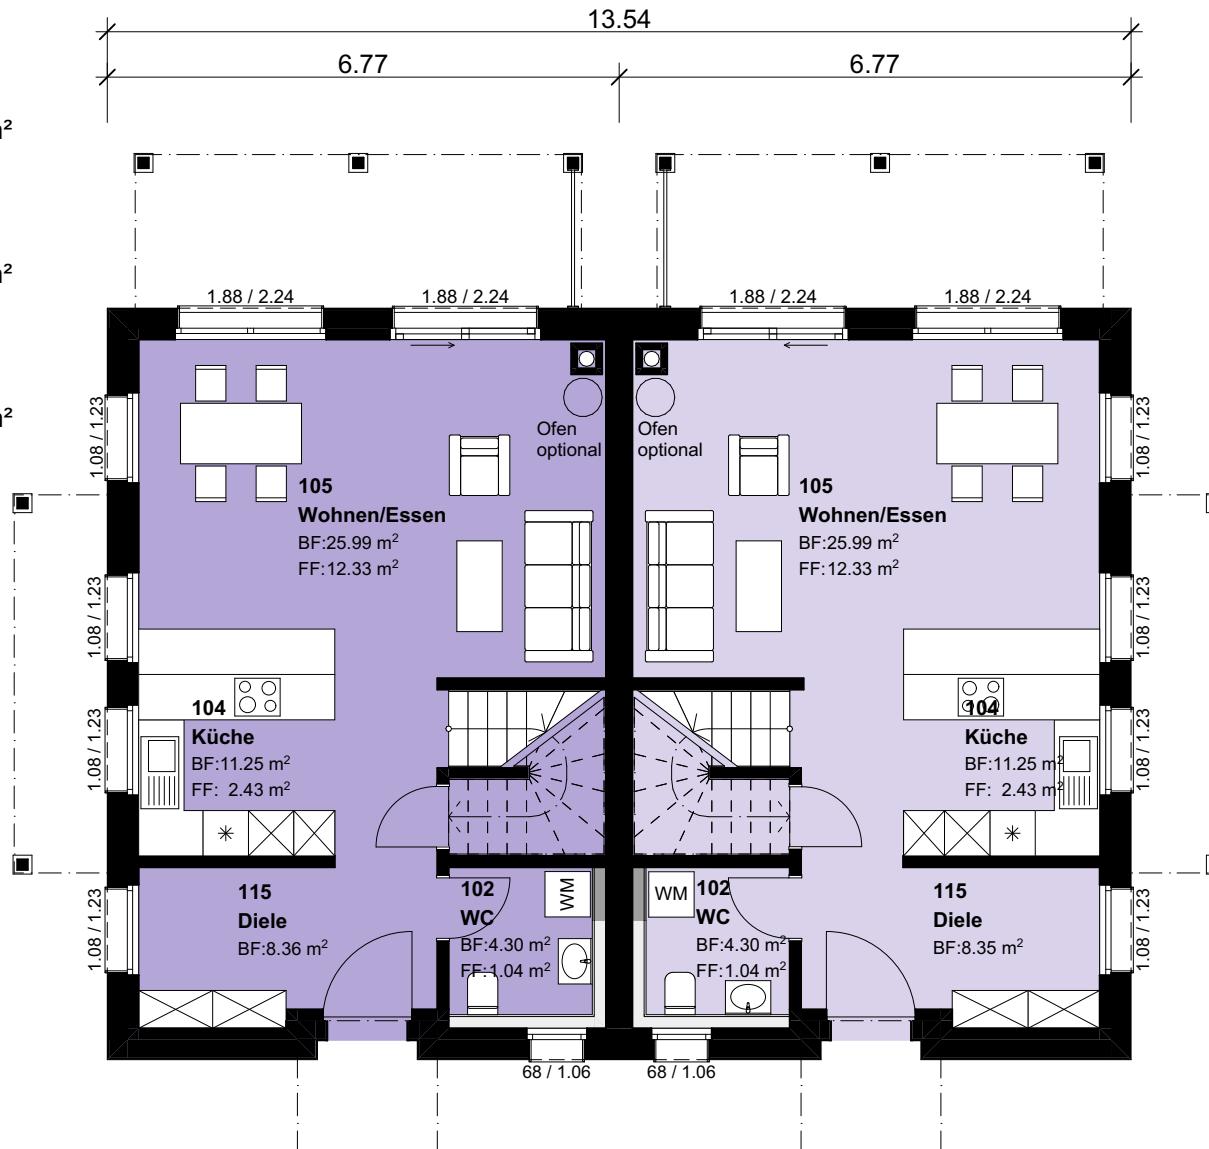

# Verkauf C/D/E Obergeschoss

Datum 22.04.2022  
Mst. 1:100

überbauung  
**hubelmatte**

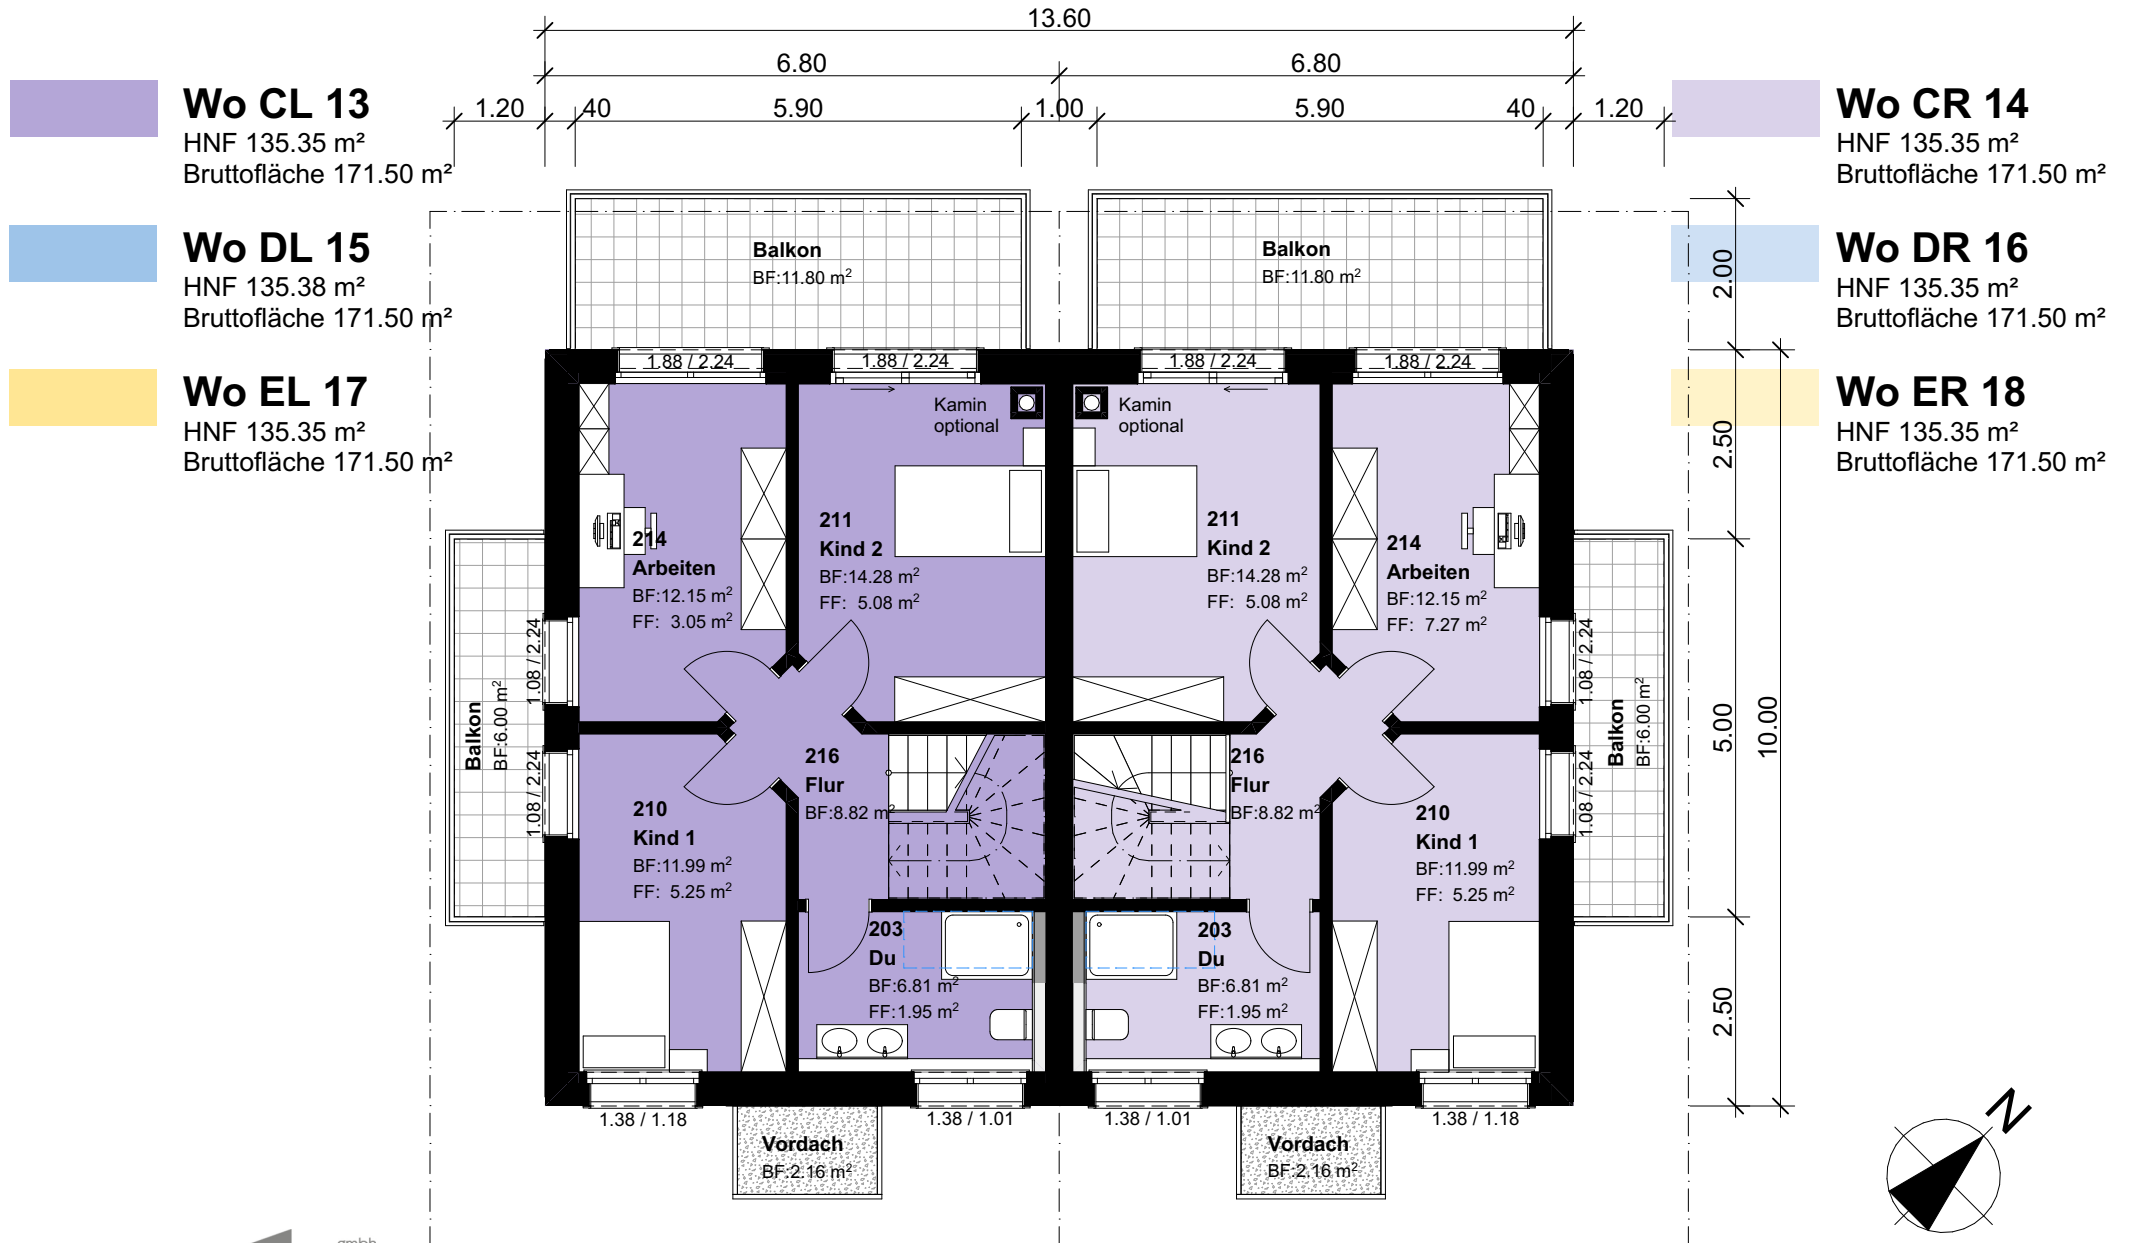

# Verkauf C/D/E Dachgeschoss

Datum 22.04.2022  
Mst. 1:100

überbauung  
**hubelmatt**

**Wo CL 13**  
HNF 135.35 m<sup>2</sup>  
Bruttofläche 171.50 m<sup>2</sup>




**Wo DL 15**  
HNF 135.38 m<sup>2</sup>  
Bruttofläche 171.50 m<sup>2</sup>

**Wo EL 17**  
HNF 135.35 m<sup>2</sup>  
Bruttofläche 171.50 m<sup>2</sup>


**Wo CR 14**  
HNF 135.35 m<sup>2</sup>  
Bruttofläche 171.50 m<sup>2</sup>

**Wo DR 16**  
HNF 135.35 m<sup>2</sup>  
Bruttofläche 171.50 m<sup>2</sup>


**Wo ER 18**  
HNF 135.35 m<sup>2</sup>  
Bruttofläche 171.50 m<sup>2</sup>

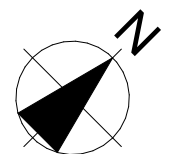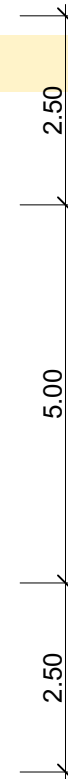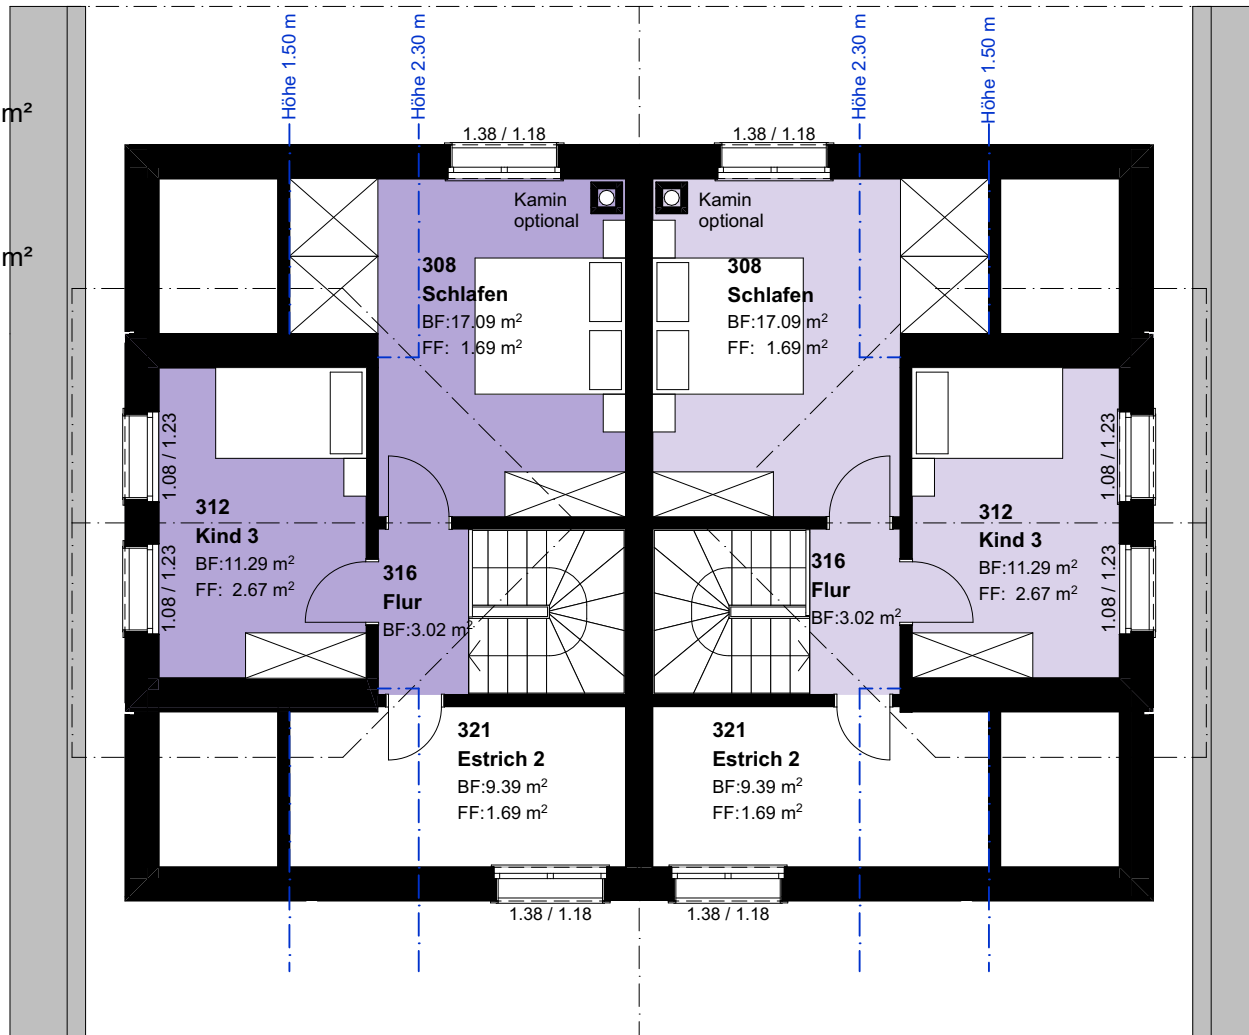

Westfassade

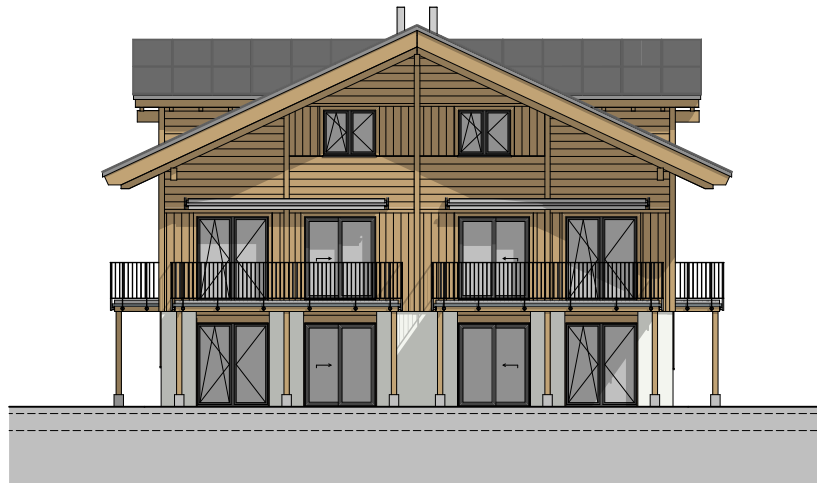

Nordfassade

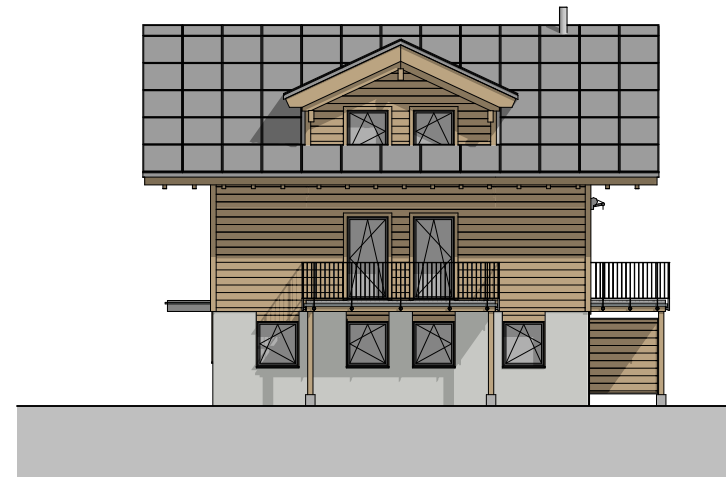


Ostfassade




Südfassade



Schnitt A-A

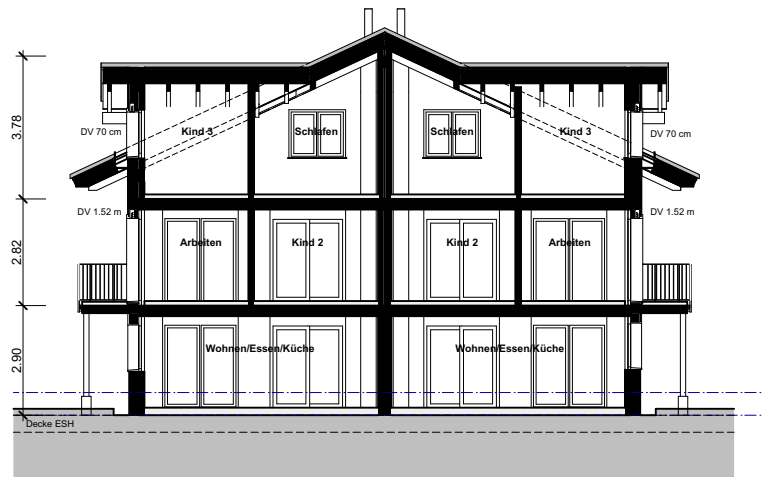

Schnitt B-B

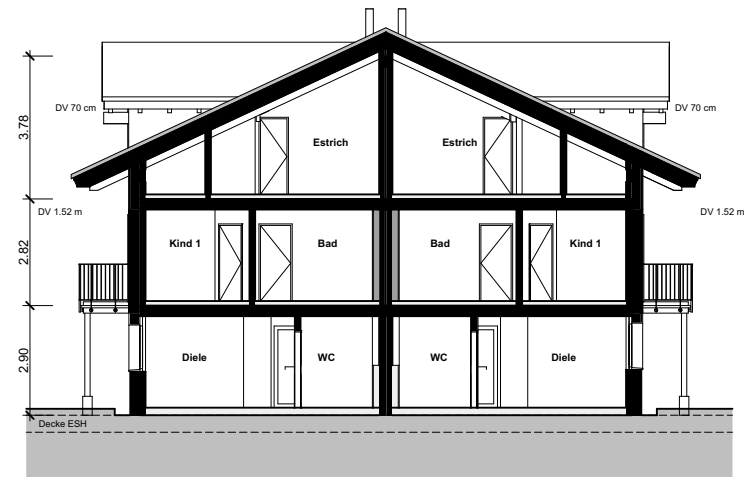

Schnitt C-C

